


KARTTASELITTEET

- Päävedenjakaaja
- Vedenjakaaja
- Päävirtausreitti tuleva (sijainti viitteellinen)
- Päävirtausreitti nykyinen (sijainti oletettu)
- Vesihuoltoverkosto nykyinen
- Oja nykyinen
- Pintavalunnan johtamissuunta
- Valuma-alueen numero
- Alueellinen viivytyspainanne (sijainti viitteellinen)
- Tilavuus, pinta-ala, keskim. korkeus
- AO Asemakaava-alueen mukainen erillispientalojen korttelialue
- VL Asemakaava-alueen mukainen lähivirkistysalue
- Asemakaava-alueen mukainen katualue
- Pohjavesialue
- Natura 2000 -alue

NYKYTILAN VALUMA-ALUEET, VALUNTASUUNNAT JA PURKUPISTEET

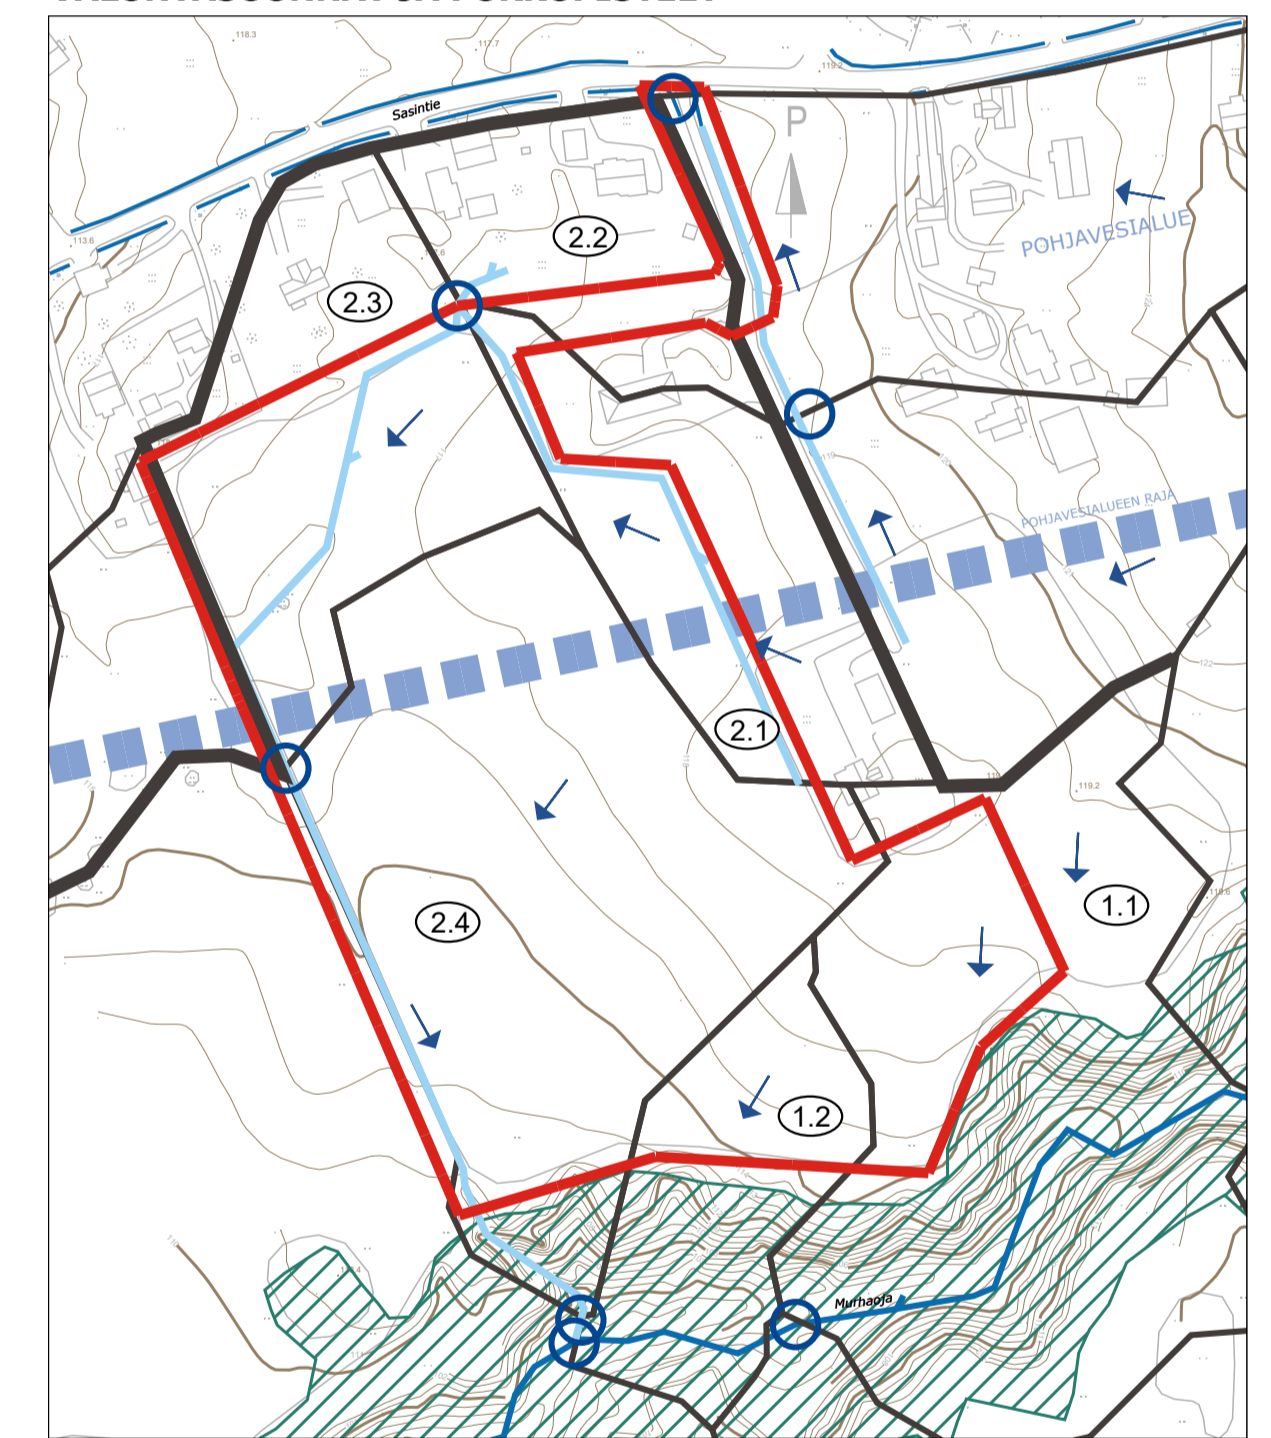

HULEVESIEN HALLINTA ASEMAKAAVA-ALUEELLA

Tontikohtainen hulevesien hallinta

Tontin pinta-alasta saa asfaltoida enintään 100 m². Mikäli kestopäällystettyä tarvitaan lisää, tulee käyttää esimerkiksi reikäkiveystä.

Alueellinen hulevesien hallinta

Asemakaava-alueen hulevedet johdetaan pääosin alueelliseen viivytyspainanteeseen (V=65m³). Tulevat tontit suositellaan tasattavaksi siten, että hulevesien johtaminen alueelliseen viivytyspainanteeseen on mahdollista.

Hulevesien johtamisreitit

Hulevesien johtamisreittien sijainnit ovat viitteelliset. Johtamisreitit voidaan toteuttaa ojina tai hulevesiviemäreinä.

Päivitetty 05.10.2020

Rakennuskohde Hämeenkyrön kunta Aurinkopellon asemakaavan hulevesisuunnitelma	Piirustuksen sisältö Yleissuunnitelmapaketti	Mittakaavat 1:1000
FCG FCG Suunnittelu ja tekniikka Oy Hatanpäänkatu 1 33900 Tampere Puh. 0104090 www.fcg.fi	Suunnitteluala, työnnumero ja piirustuksen numero VHT P57527 201	Muutos Tiedosto
Päiväys 15.2.2019 Pääsuunn. E. Havulinna Hyv. T. Pyrhönen	Suunn./Piirt. E. Krankkala/ J. Haapakoski Tarkastaja E. Havulinna Yhteyshenkilö E. Havulinna	A S

