




LEIKKAUS A-A

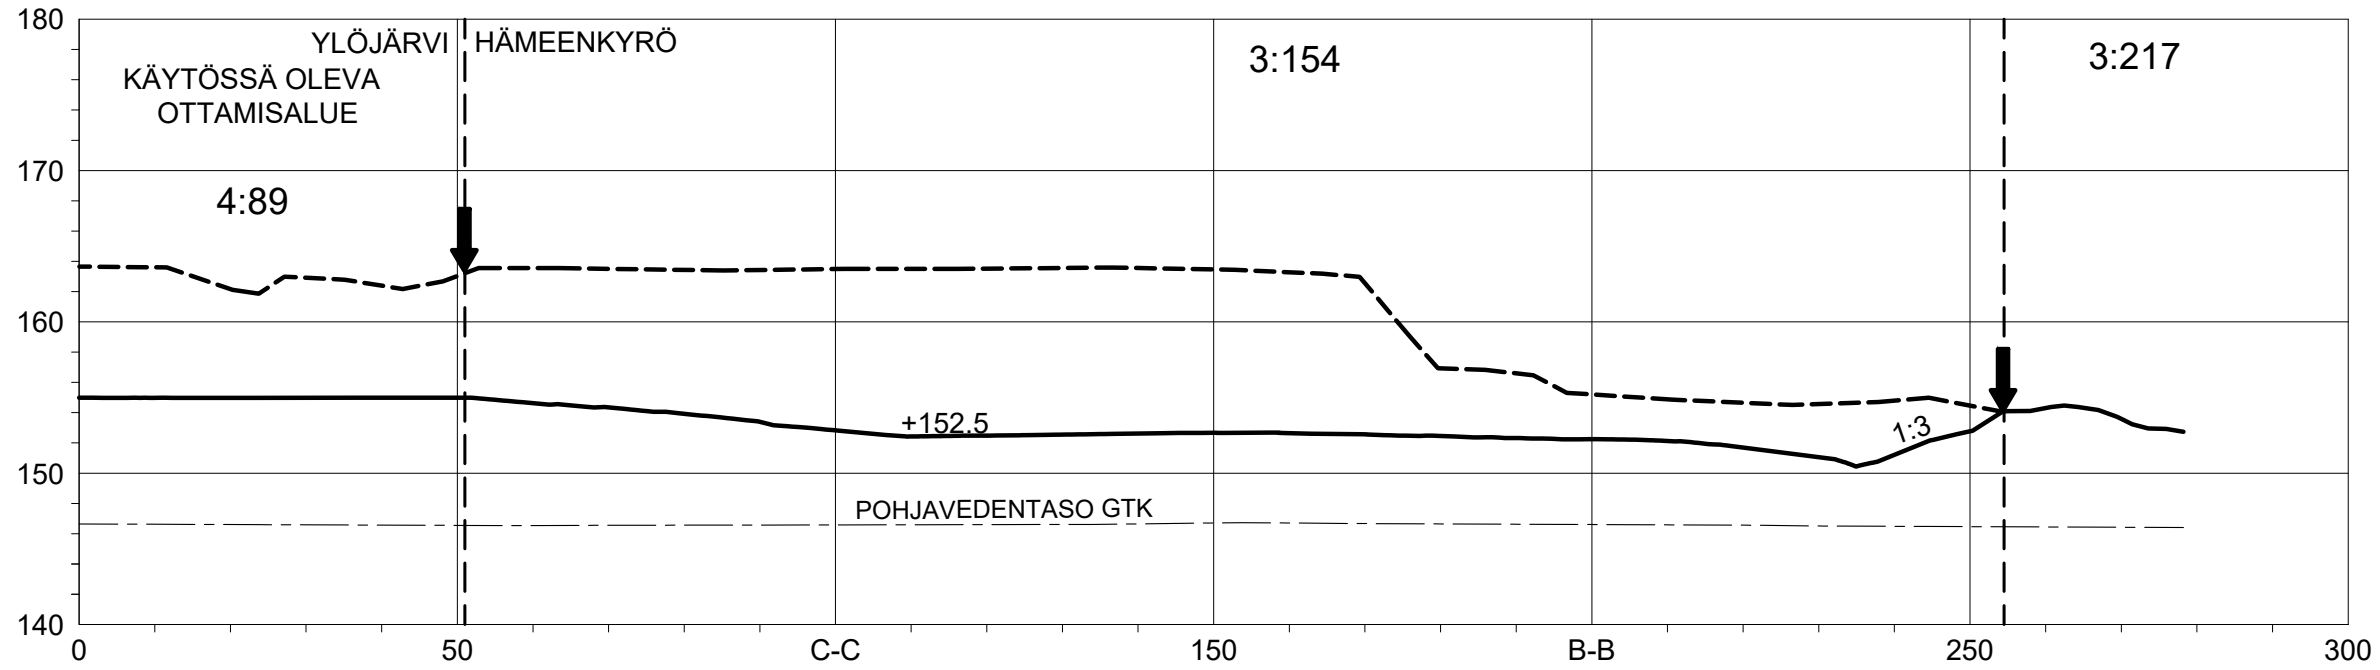

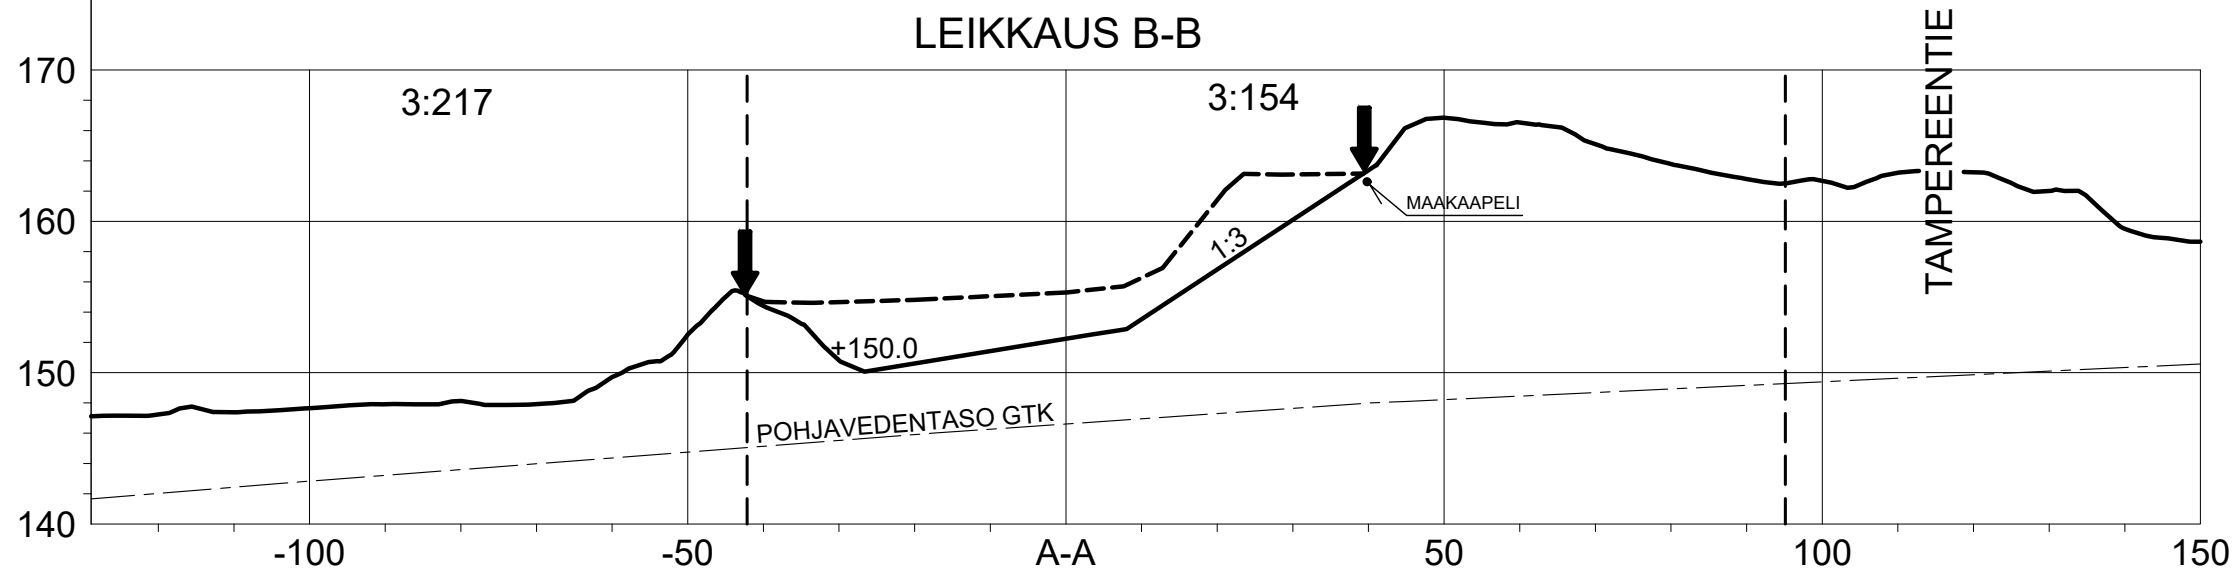


 



LEIKKAUS B-B

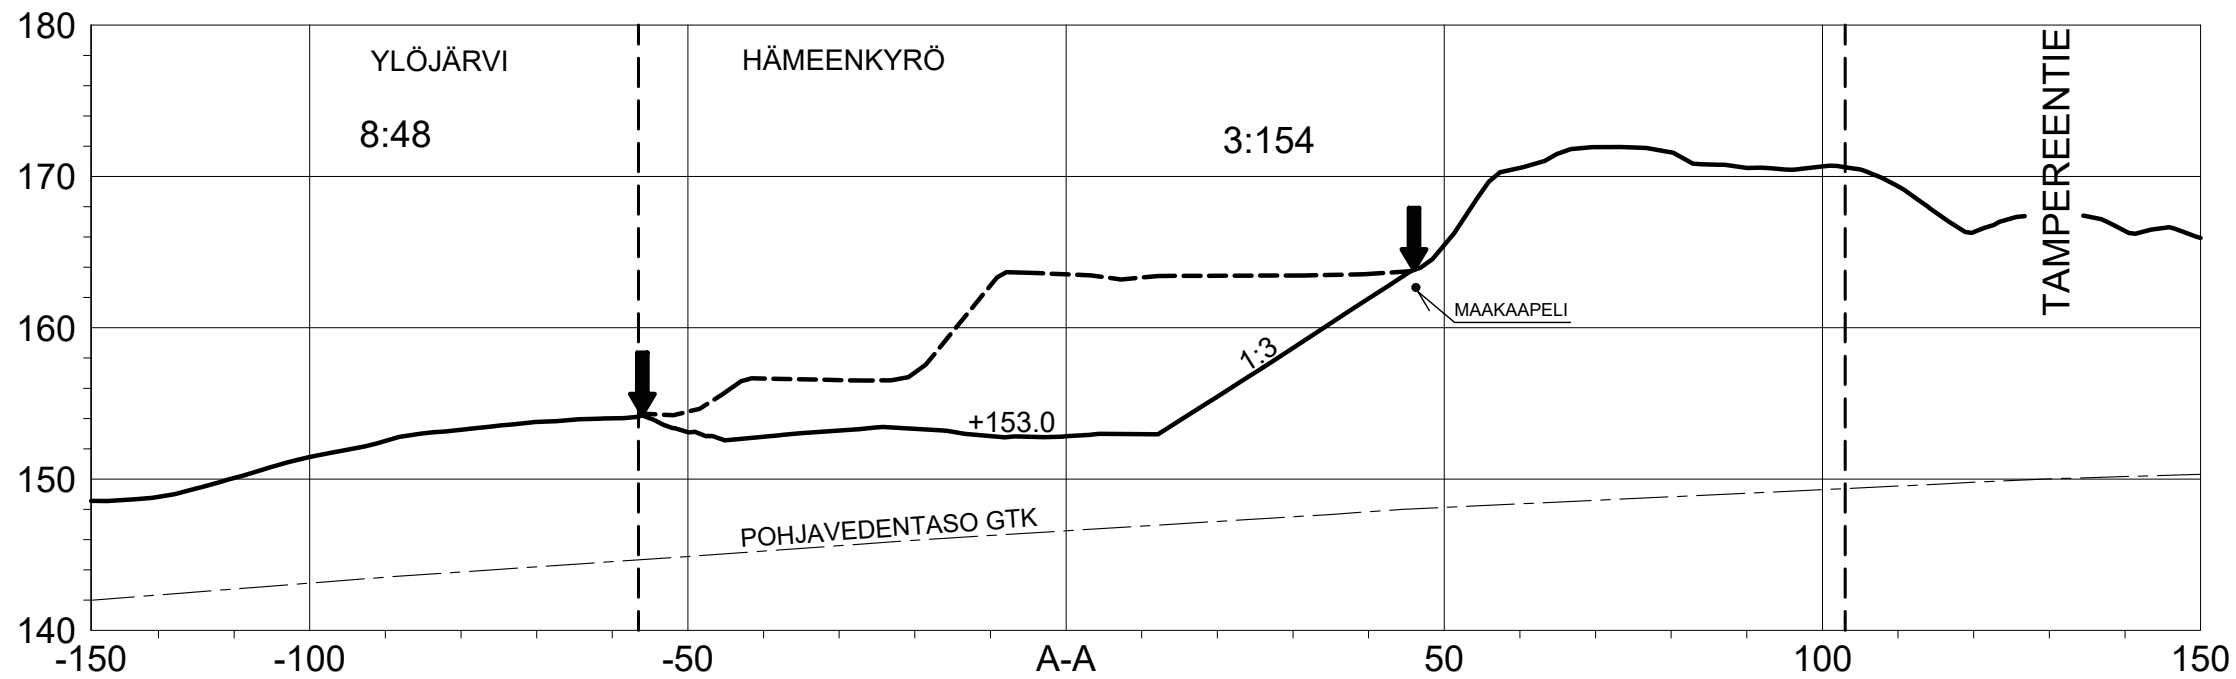


LEIKKAUS C-C



-  OTTAMISALUEEN RAJA
-  NYKYINEN MAANPINTA
-  SUUNNITELTU MAANPINTA
-  TILAN RAJA
-  +150.0 SUUNNITELTU POHJATASO
-  3:154 TILAN REKISTERI NUMERO
-  1:3 SUUNNITELTU LUISKAKALTEVUUS

KARTTA SISÄLTÄÄ MAANMITTAUSLAITOKSEN MAASTOTIETOKANNAN AINEISTOA
 KOORDINAATISTO ETRS-TM35FIN, KORKEUSJÄRJ. 2000

KORTTI/TONTTI		TILA/RNO		
SORAHARJU 108-426-3-154				
TOIMENPIDE		PIIRUSTUSLAJI		
MAA-AINESTENOTTO		LEIKKAUSPIIRROKSET A-C		
KOHTEEN TIEDOT		PIIRUSTUKSEN SISÄLTÖ		
MAA-AINESTEN OTTAMISUUNNITELMA		MK 1:1000/500		
SORAHARJUN SUUNNITELMA-ALUE				
TAMPEREENTIE, HÄMEENKYRÖ				
HAKIJA				
PEAB INDUSTRI OY				
KARVAAMOKUJA 2 A				
00380 HELSINKI				
PVK	10.12.2020	SUUNN.	RY	TYÖ NR
PVK	10.12.2020	HYV.	KH	PIIR. NR
		4.6		
		VIRANOMAISTEN MERKINTÄ		