



HÄMEENKYRÖN KUNTA

KYRÖSKOSKEN ITÄPUOLI, RANTA-NISKALAN ASEMAKAAVA JA ASEMAKAAVAN MUUTOS

21.10.2024 14.3.2025 1:2000

- Asemakaava koskee:**  
Asemakaavoittamattomia kiinteistöjä 108-421-3-136 ja 108-421-1-39.
- Asemakaavan muutos koskee:**  
Käpylän asemakaavan maa- ja metsätalousaluetta sekä urheilu- ja virkistyspalvelualuetta.
- Yli-Niskalan ranta-asemakaavan osaa korttelista 1 sekä maa- ja metsätalousaluetta.

**Asemakaavalla ja asemakaavan muutoksella muodostuu:**  
Korttelit 428-432 sekä erityis-, virkistys- ja liikennealuetta.

ASEMAKAAVAMERKINNÄT JA -MÄÄRÄYKSET

- AP

**Asuinpientalojen korttelialue.**  
Rakennusten porrastamaton julkisivupituus saa olla enintään 20 metriä. Katon värin tulee olla tumman harmaa, tumman ruskea tai musta. Kattokulman tulee olla vähintään 1:2 tai jyrkempi. Julkisivumateriaalin tulee olla puuta. Julkisivuväriytyksen tulee olla luonnonmukaisia ja hillittyjä maavärejä, kuten okran keltainen, saven punainen tai lämmin ruskea. Voimakkaita kirkkaita värejä tulee välttää. Mahdolliset nurkkalaudat tulee maalata julkisivun väriin, valkoisia nurkkalautoja ei sallita.
- AO-1

**Erillispientalojen korttelialue.**  
Rakennuspaikalle saa rakentaa yhden yksiasuntoisen asuinrakennuksen ja korkeintaan kaksi erillistä talousrakennusta. Katon värin tulee olla tumman harmaa, tumman ruskea tai musta. Julkisivujen pääväriytyksen tulee olla valkoisen, harmaan, ruskean tai mustan taitettuja sävyjä. Mahdolliset nurkkalaudat tulee maalata julkisivun väriin.
- AO-2

**Erillispientalojen korttelialue.**  
Rakennuspaikalle saa rakentaa yhden yksiasuntoisen asuinrakennuksen ja korkeintaan kaksi erillistä talousrakennusta. Katon värin tulee olla tumman harmaa, tumman ruskea tai musta. Julkisivuväriytyksen tulee olla luonnonmukaisia hillittyjä maavärejä, kuten okran keltainen, saven punainen tai lämmin ruskea. Voimakkaita kirkkaita värejä tulee välttää. Mahdolliset nurkkalaudat tulee maalata julkisivun väriin, valkoisia nurkkalautoja ei sallita.
- AO-3

**Erillispientalojen korttelialue.**  
Rakennuspaikalle saa rakentaa yhden yksiasuntoisen asuinrakennuksen ja korkeintaan kaksi erillistä talousrakennusta. Katon värin tulee olla tumman harmaa, tumman ruskea tai musta. Kattokulman tulee olla vähintään 1:2 tai jyrkempi. Julkisivuväriytyksen tulee olla luonnonmukaisia hillittyjä maavärejä, kuten okran keltainen, saven punainen tai lämmin ruskea. Voimakkaita kirkkaita värejä tulee välttää. Mahdolliset nurkkalaudat tulee maalata julkisivun väriin, valkoisia nurkkalautoja ei sallita.
- Lähevirkistysalue.**
- Lähevirkistysalue.**  
Alueelle saa sijoittaa yhdyskuntateknistä huoltoa palvelevia rakennelmia.
- LV

**Venesatama.**
- LV-1

**Venevalkama.**  
Alueelle ei saa sijoittaa laiturirakennelmia.
- EN

**Energiahuollon alue.**

- 3 m kaava-alueen rajan ulkopuolella oleva viiva.
- Korttelin, korttelinosan ja alueen raja.
- Osa-alueen raja.
- Ohjeellinen osa-alueen raja.
- Ohjeellinen tontin/rakennuspaikan raja.
- 428

Korttelin numero.
- 1

Ohjeellisen tontin/rakennuspaikan numero.
- LAVATAVAL

Kadun, tien, katuaukion, torin, puiston tai muun yleisen alueen nimi.
- 360

Rakennusoikeus kerrosalaneliömetreinä.
- 160

Talousrakennuksen rakennusoikeus kerrosalaneliömetreinä.
- I


Roomalainen numero osoittaa rakennusten, rakennuksen tai sen osan suurimman sallitun kerrosluvun.
- ½ k l

Murtoluku roomalaisen numeron edessä osoittaa, kuinka suuren osan rakennuksen suurimman kerroksen alasta saa kellarikerroksessa käyttää kerrosalaan laskettavaksi tilaksi.
- 1 u ½

Murtoluku roomalaisen numeron jäljessä osoittaa, kuinka suuren osan rakennuksen suurimman kerroksen alasta saa ullakon tasolla käyttää kerrosalaan laskettavaksi tilaksi.
- Rakennusala.
- Ohjeellinen rakennusala.
- Ohjeellinen grillipaikka.
- Ohjeellinen uima- ja pesäpaikka.
- Ohjeellinen hulevesien viivyytykseen varattu alueen osa.
- Ohjeellinen yhdyskuntateknistä huoltoa palvelevan rakennelman alue.
- Rakennuksen harjansuuntaa osoittava viiva.
- Nuoli osoittaa rakennusalan sivun, johon rakennus on rakennettava kiinni.
- Istutettava alueen osa.
- Katu.
- Ohjeellinen ulkoilureitti.
- Jalankululle ja polkupyöräilylle varattu katu/tie, jolla huoltoajao on sallittu.
- Ajoyhteys.
- Vesijohtoa varten varattu alueen osa.

- Ohjeellinen johtoa varten varattu alueen osa.
- Katualueen rajan osa, jonka kohdalla ei saa järjestää ajoneuvoliittymää.
- Muu kulttuuriperintökohde.  
Alueella sijaitsee historiallinen asuinpaikka. Alueella olevat asutushistorialliset rakenteet on säilytettävä. Alue tulee säilyttää ja hoitaa avoimena niittynä. Suuremmista kohdista koskevista suunnitelmista tulee neuvotella alueellisen vastuuseuron (Pirkanmaan museo) kanssa.
- Luonnon monimuotoisuuden kannalta erityisen tärkeä alue.  
Alueella sijaitsee liito-oravan lisääntymis- ja levähdyspaikka. Liito-oravan lisääntymis- ja levähdyspaikkojen hävittäminen ja heikentäminen on luonnonsuojelulain (9/2023) 78 §:n nojalla kiellettyä. Alueella tulee säilyttää liito-oravan elinolosuhteiden ja kulkureittien turvaamiseksi lajitlan liito-oravalle suotuisaa puustoa.

- Yleiset määräykset:**
- Rakennuksen etäisyys tulee olla vähintään 4 metriä naapurirakennuspaikan rajasta.
- Rakennuspaikoille on tehtävä omat perustamistapaselvitykset kohdekohtaisesti.
- Rakennuspaikkojen piha-alueet on pääosin säilytettävä luonnonmukaisissa korkeusasemissaan.
- Rakentamisessa tulee ottaa huomioon Hämeenkyrön maaperän mahdollinen radon.
- Autopaikat:  
- autopaikkoja on korttelialueilla varattava vähintään 2 ap / asunto
- Rakennuspaikan kadun puoli tulee rajata pensasaidalla. Raja-aitojen korkeus tulee olla enintään 1,5 metriä. Rakennuspaikan liittymän leveys kadulle saa olla enintään 6 metriä.
- Rakentamatta jäävät rakennuspaikan osat tulee istuttaa niiltä osin, kuin niitä ei käytetä liikenteelle tai leikki- ja oleskelualueena. Rakentamatta jäävästä osasta enintään puolet saa peittää (esim. liikenne- ja oleskelualueiden betonilaatoitus, reikäkevyys, puuterassi, asfaltti). Asfalttoitua pinta-alaa saa olla enintään 60 m². Kattopinnoilla ja vettä läpäisemättömillä pinnoilla muodostuvat hulevedet tulee johtaa hallitusti hulevesijärjestelmään siten, ettei niistä aiheudu vaaraa rakennuksille omalla tai naapurirakennuspaikalla. Rakennuspaikalla on huomioitava myös rakentamisen aikainen hulevesien hallinta.
- Katososat tai erilliset katokset saavat olla enintään 40 m² kokoisia.
- Alueelle saa sijoittaa pienimuotoisia, ympäristöhäiriötä aiheuttamattomia työtiloja.
- Vähähiilistä rakentamista, kuten puurakentamista, tulee suosia ekologisia syistä. Alueella aurinkopaneelien asentaminen on sallittu rakennuksen katolle lappeen suuntaisesti. Maa-asenteiset aurinkopaneelit eivät ole sallittuja.
- Ranta-alue tulee säilyttää pääosin luonnontilaisena.

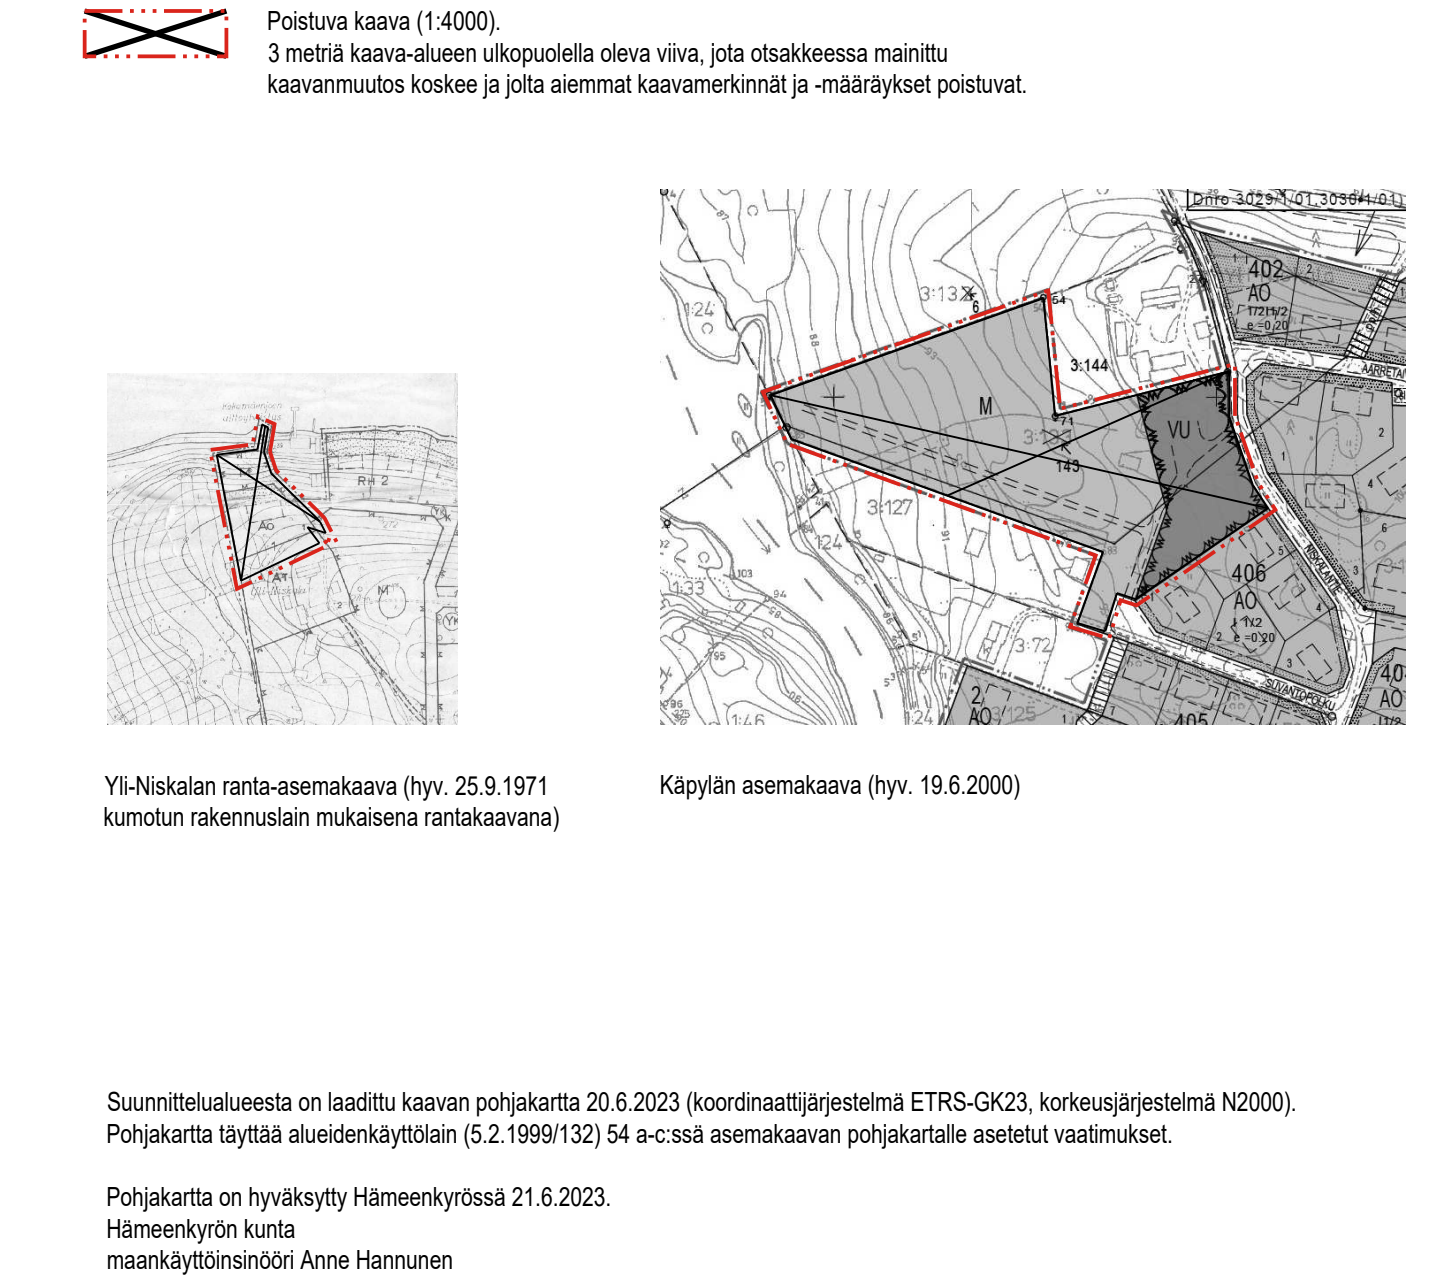

|   |   |
|---|---|
| <div>HÄMEENKYRÖN KUNTA</div> <div>Kyröskosken itäpuoli, Ranta-Niskalan asemakaava ja asemakaavan muutos</div> <div>108 - 154</div> | <div>Nähtävillä: 18.12.2024 - 31.1.2025</div> <div>Hyväksytty: KV 28.4.2025 § 9</div> <div>Tullut voimaan 18.6.2025</div>  |
| <div></div> <div>Nosto Consulting Oy<br/>Brahenkatu 7, 20100 Turku<br/>www.nostoconsulting.fi<br/>puh. 0400 858 101</div>          | <div>Työnumero, versio 1:2000</div> <div>YSK 399-AK2402</div> <div>Tiedosto: Ranta_Niskalan_AKM_ver05_hyvaksytty.dwg</div> |
| <div>Päiväys: Turussa 14.3.2025</div> <div></div>                                                                                  | <div>Piirtäjä: Päivi Leppänen</div> <div>Suunnittelu: Hämeenkyrön kunta</div>                                              |