

RANTAKAAVA  
osalle YLINISKALA nimistä tilaa RN:o 3<sup>80</sup> HÄMEENKYRÖN kunnan PAPPILAN kylässä  
1:2 000

RANTAKAAVAMERKINNÖT JA -MÄÄRÄYKSET:

- 3 m sen rantakaava-alueen ulkopuolella oleva viiva, jota vahvistaminen koskee
- Eri rantakaavamerkintöiden alaisten alueen osien välinen raja
- Korttelin, korttelinosan ja alueen raja
- Ohjeellinen rakennuspaikan raja

- 5 Korttelin numero
- 5 Rakennuspaikan numero

Ohjeellinen rakennusala, jonka sisälle asuin- tai loma-asuntorakennus olisi pyrittävä sijoittamaan

**Ao** Omakotirakennusten korttelialue  
Rakennuspaikalle saa rakentaa yksikerroksisen yhden perheen asuinrakennuksen. Rakennuspaikan pinta-alasta saa käyttää rakentamiseen enintään 15 %

**At** Maatilan talouskeskuksen korttelialue  
Rakennuspaikalle saa rakentaa yhden perheen asuinrakennuksen sekä maa- ja metsätaloutta palvelevia rakennuksia

**RH** Loma-asuntoalueen rakennuspaikan osa, jolle ei saa sijoittaa muita rakennuksia kuin venevajan ja pohjapinta-alaltaan enintään 20 m<sup>2</sup> suuruisen yksikerroksisen sauna-, peseytymis- ja pukuhuoneetilat käsittävään rakennukseen, joka on sijoitettava vähintään 10 m:n etäisyydelle rantaviivasta siten, että rakennuksen ja rantaviivan väliin jää näköesteeksi puustoa

**Ao** Rakentamattomaksi jätettävä omakotirakennuspaikan osa

**RH** Loma-asuntoalue  
Kullekin rakennuspaikalle saa rakentaa loma-asunnon ja siihen kuuluvan tai yhden erillisen, pohjapinta-alaltaan enintään 20 m<sup>2</sup>:n suurisen yksikerroksisen sauna-, peseytymis- ja pukuhuoneetilat käsittävään rakennuksen, varastorakennuksen sekä rantaan rajoittuvilla rakennuspaikoilla venevajan

**Vapaa-alue**  
Luonnontilassa säilytettävä, kaikkien rantakaava-alueen rakennuspaikkojen yhteiskäyttöön tarkoitettu alue, jolle ei saa rakentaa loma-asumiseen tarkoitettuja rakennuksia. Alueelle saa kuitenkin rakentaa ja raivata kävelyn ja huoltoajon tarkoitettuja teitä ja polkuja, urheilua, palloilua, leikkiä, uintia yms. vapaa-ajan liikuntaa palvelevia alueita ja laitteita, juomaveden otto- ja laituripaikkoja sekä venevalkama ja -laitureita

**Rantakaava-alueen** kaikkien rakennuspaikkojen yhteiskäyttöön tarkoitettu, rantakaava-alueen ja sen ympäristön ajoneuvoliikennettä palveleva alue

**Urheilualue**  
Rantakaava-alueen kaikkien rakennuspaikkojen yhteiskäyttöön tarkoitettu urheilua, palloilua, leikkiä, yms. vapaa-ajan urheilutoimintoja palveleva alue, jolle saa rakentaa ainoastaan edellä mainittuun tarkoitukseen tulevia laitteita ja rakennelmia

**Maa- ja metsätalousalue**  
Alueelle saa rakentaa vain maa- ja metsätaloutta palvelevia rakennuksia. Metsän avohakkuuta lukuunottamatta muut metsänhoidolliset toimenpiteet sallittu.

**Ohjeellinen, pysäköintialueeksi** tarkoitettu osa tialueesta

**Ohjeellinen vapaa-alueen ja maa- ja metsätalousalueen** osa, jota kautta ajoneuvoliikenne rakennuspaikoille on sallittu

Loma-asuntoalueiden puusto ja muu kasvillisuus, topografia sekä rantaviiva on säilytettävä mahdollisimman koskemattomana.

Loma-asuntoalueiden kaikkien rakennusten värin on oltava maastoon soveltuva, kirkkaiden kateainesten käyttö on kielletty.

Vesikäymälöiden rakentaminen loma-asuntoalueen rakennuksiin on kielletty. Kuivakäymälät on sijoitettava vähintään 40 m:n etäisyydelle rantaviivasta sekä niin, ettei niistä ole haittaa viereisten rakennuspaikkojen eikä yhteisten alueiden käyttöille.

Käymälöistä ei saa päästä jätteiden vesistöön.

Kuivat jätteet on kompostoitava.

Sauna-, pesu- ja muita jätteiden ei saa johtaa suoraan vesistöön, loma-asuntoalueella ne tulee imeyttää maastoon hiekkasuodattimella varustetun kalvon kautta.

Rakennus- ja terveydenhoitolautakunta voivat lisäksi antaa tarkempia ohjeita rantakaava-alueen jätteiden käsittelystä.


Näiden määräysten lisäksi on noudatettava Hämeenkyrön kunnan rakennusjärjestystä.

Tampereella, toukokuun 16 päivänä 1971

Kauko Peltomaa  
Kauko Peltomaa  
dipl. ins.

Tämän rantakaavan on Hämeenkyrön kunnanvaltuusto hyväksynyt syys koon 25 päivänä 1971 § 106 virallisesti

Turun ja Porin lääninhallitus on päättökseen n:o 294/20117 R 603 71 Häm vahvistanut tämän rantakaavan 12 päivänä marraskuuta 1971

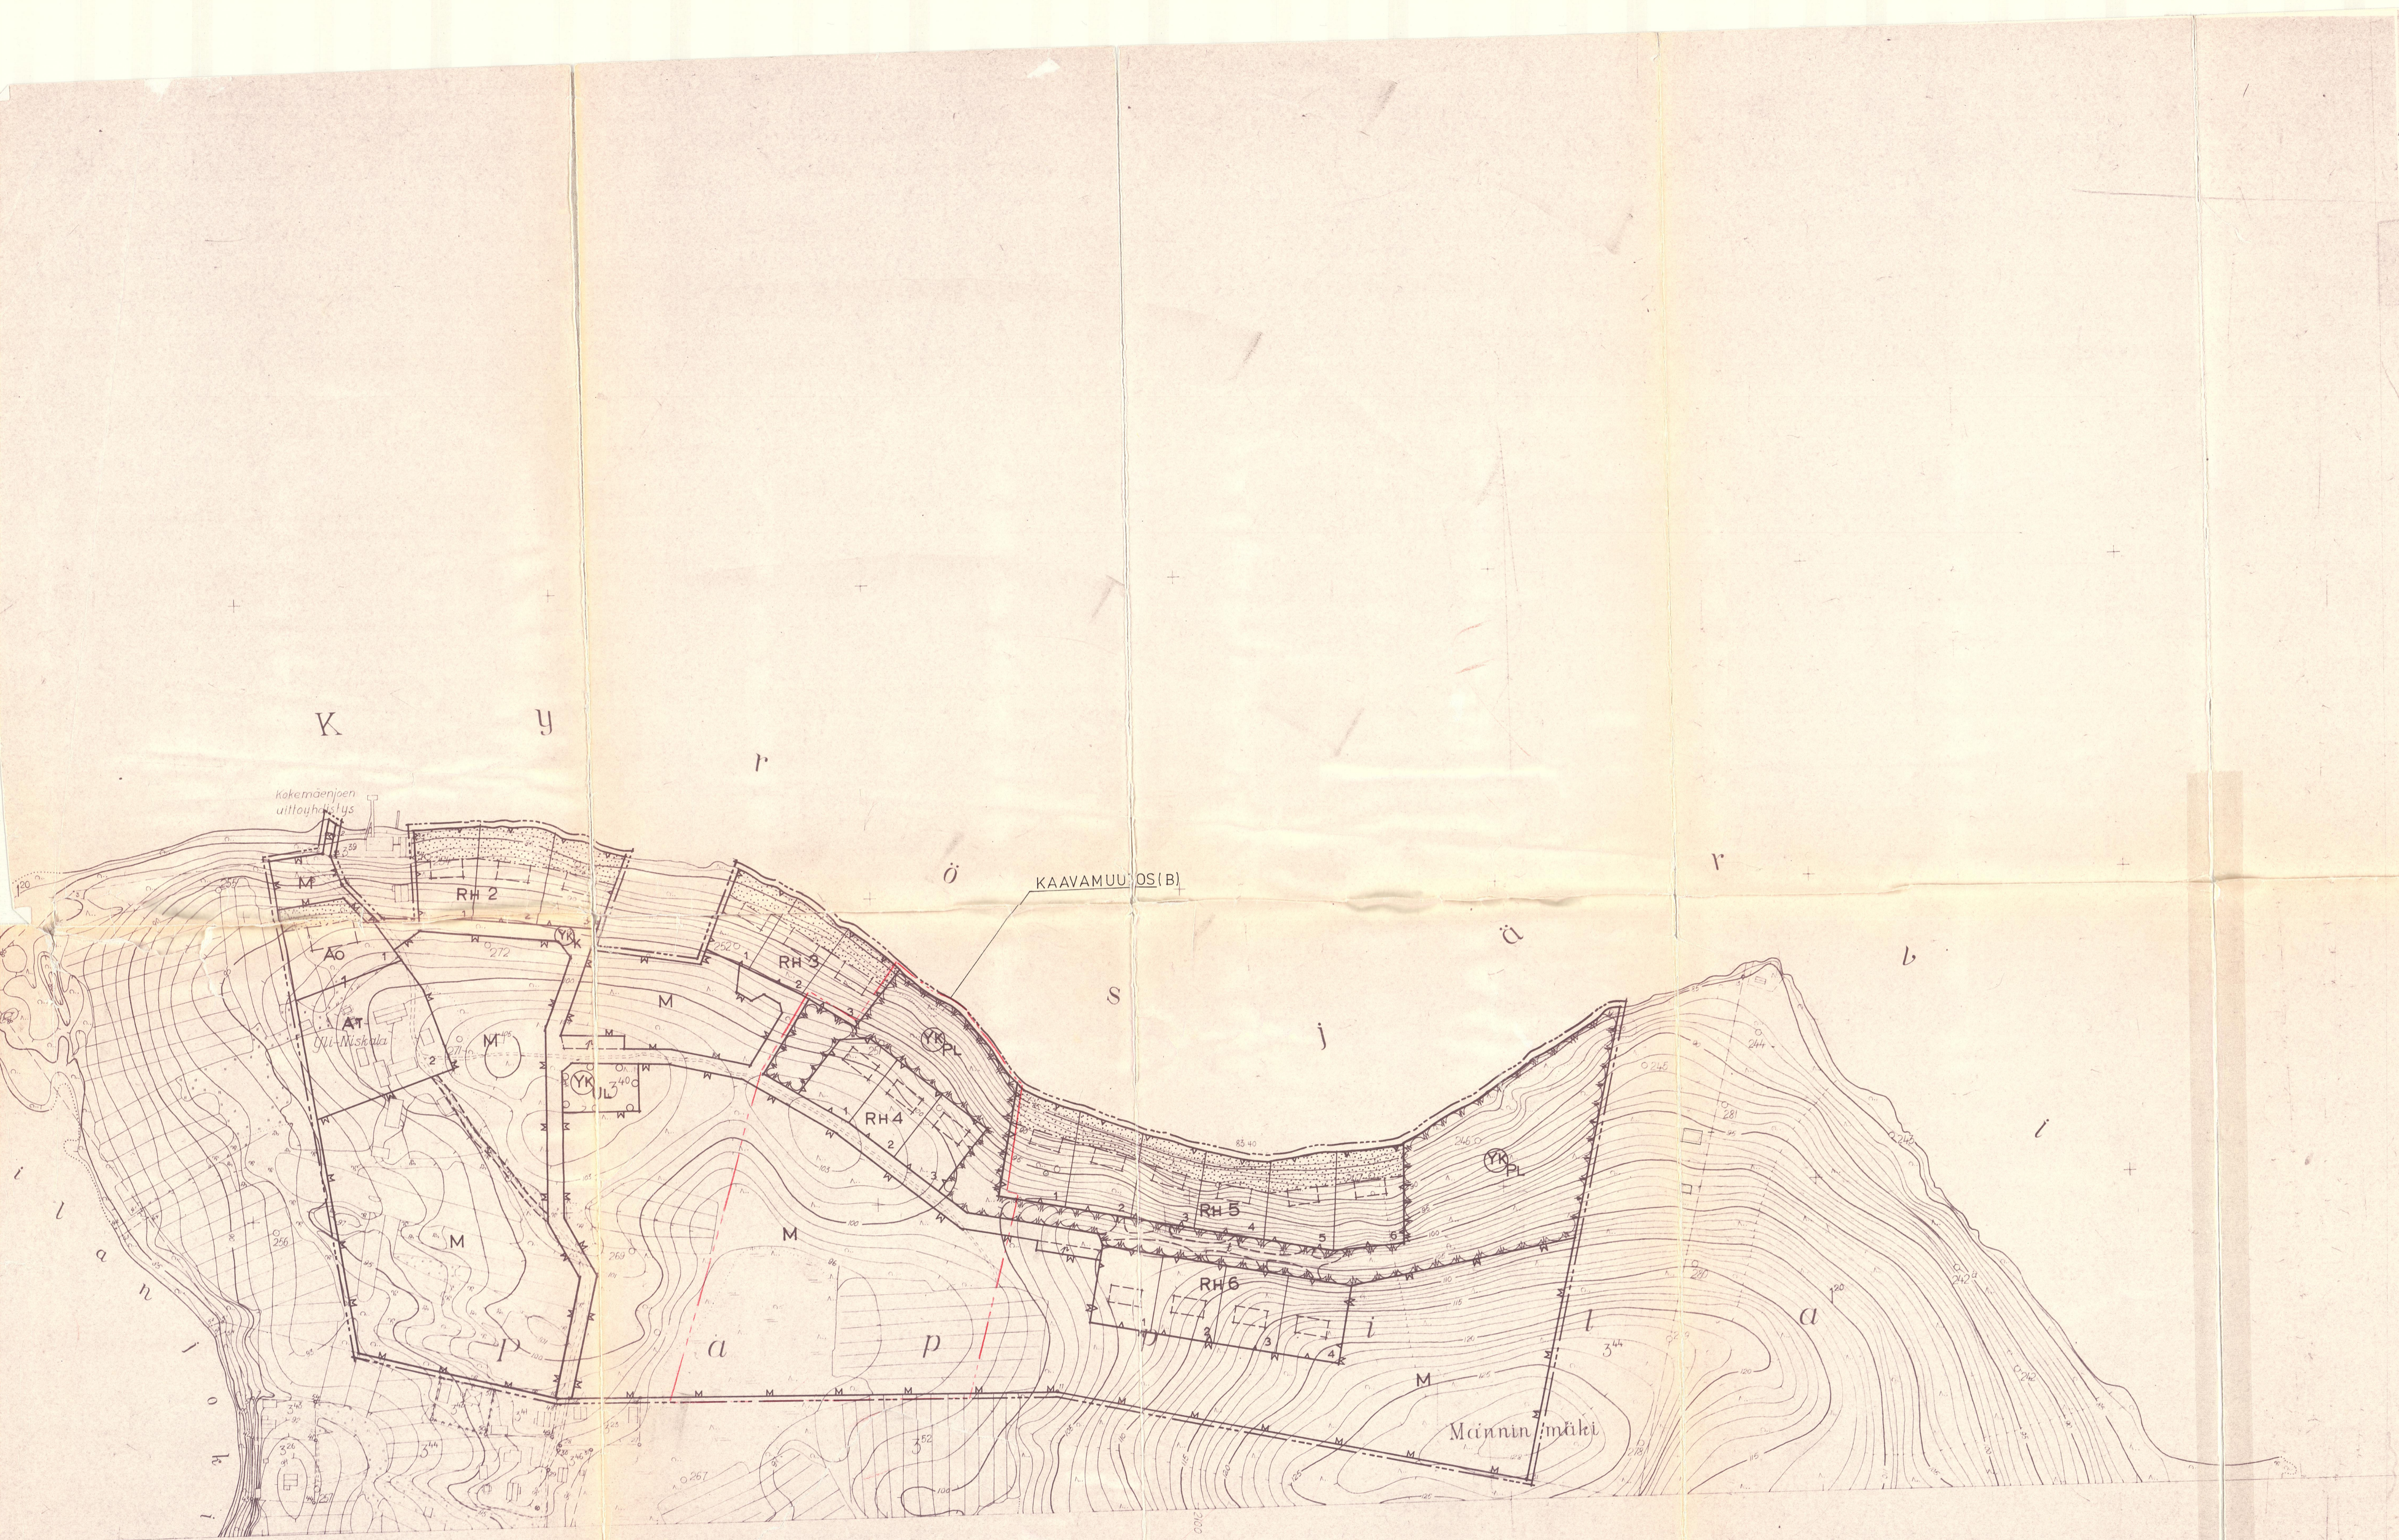


KAAVAMUOSI (B)

Männinkäki

Lehti 4

KYRÖSKOSKI 1:2000

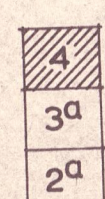

RAKENNUSKAAVAMITTAUS  
NIMI: HÄMEENKYRÖ KYRÖSKOSKI  
KYLÄT: JÄRVENKYLÄ, KOSTULA, MYLLYMÄKI, SONTU, USKELA  
KUNTA: HÄMEENKYRÖ  
LÄÄNI: TURUN JA PORIN LÄÄNI

KARTOITUS SUORITETTU VUONNA 1935  
TÄYDENTÄNYT MAANMITTAUSHALLITUKSEN ASEMAKAAVAMITTAUSTOIMISTO VUONNA 1960  
OTTEEN TOIMITTANUT MAANMITTAUSHALLITUKSEN KARTTAPAINO