

KELHÄJÄRVI

RANTAKAAVA

0 50 300 1:4000

SUUNNITTELUKESKUS OY
TAMPERE 1975

PAKKANEN RN:o 1⁴⁴ NIMISELLE TILALLE HAUKIJÄRVEN KYLÄSSÄ,
SUVELA RN:o 8⁴⁰, TUKIAINEN RN:o 8³⁹, OUTAKKA RN:o 8⁴², KUIVAMÄKI RN:o
8⁴³, LEVO RN:o 8³¹, KOKONNOKKA RN:o 8⁴⁸, KOIVURINNE RN:o 8⁵⁰, HAVURIN-
NE RN:o 8⁴⁴, MÄNTYRINNE RN:o 8⁴⁹, KUKKOLA RN:o 8⁴⁷, KATAJAKALLIO RN:o
8³⁷ JA KELHÄNIEMI RN:o 8⁴⁶ NIMISILLE TILOILLE HEINIJÄRVEN KYLÄSSÄ HÄ-
MEENKYRÖN KUNNASSA SEKÄ MYLLYKOLU RN:o 6⁴, JÄRVENRANTA RN:o 6³ JA ANTIN-
ARO RN:o 6² PAPPILANKYLÄSSÄ MOUHIJÄRVEN KUNNASSA TURUN JA PORIN LÄÄNIÄ.

KAAVAMERKINNÄT JA -MÄÄRÄYKSET

- 5 M SEN KAAVA-ALUEEN ULKOPUOLELLA OLEVA VIIVA, JOTA VAHVIS-
TAMINEN KOSKEE
- ERI KAAVAMÄÄRÄYSTEN ALAISTEN ALUEEN OSIEN VÄLINEN RAJA
- KUNNAN RAJA
- KORTTELIN, KORTTELINOSAN JA ALUEEN RAJA
- OHJELLINEN RAKENNUSPAIKAN RAJA

HÄMEEN KUNNAN NIMI

- 1 KORTTELIN NUMERO
- 1 RAKENNUSPAIKAN NUMERO

LUONNONTILAISENA SÄILYTETTÄVÄ RAKENNUSPAIKAN OSA. ALUEELLA
ON SÄILYTETTÄVÄ SEN LUONTAINEN PUUSTO EIKÄ RANTAVIIVAA SAA
MUUTTA.

I ROOMALAINEN NUMERO, JOKA OSOITTA RAKENNUSTEN, RAKENNUKSEN
TAI SEN OSAN SUURIMMAN SALLITUN VARSINAISEN KERROSLUVUN.

RAKENNUSALAN RAJA. RAKENNUS ON SIOITETTAVA VÄLÄSTEN OSOIT-
TAMALLE PUOLELLE VIIVAA.

12 JA 8 METRIÄ LEVEÄ RANTAKAAVATIEALUE ON TARKOITETTU KAIK-
KIE TIEN VAIKUTUSALUEEN MAANOMISTAJIEN YHTEISKÄYTTÖÖN.

MAATILAN TALOUSKESKUKSEN KORTTELIALUE
ALUEELLA SAA RAKENTAA ENINTÄÄN KAKSI ASUNTOA SEKÄ MAATILA-
TALOUTTA PALVELEVIA RAKENNUKSLA.

LOMA-ASUNTOALUE
ALUEELLE SAA RAKENTAA RAKENNUSPAIKKAA KOHTI YHDEN LOMA-ASUN-
NON, JONKA POHJAPINTA-ALA, SAUNA JA MUUT APUTILAT MUKAANLU-
KIE SAA OLLA ENINTÄÄN 80 M².
SAUNA ON RAKENNETTAVA MUUN LOMA-ASUNNON YHTEYTEEN.
RAKENNUSPAIKKAA KOHTI SAA RAKENTAA YHDEN ENINTÄÄN 10 METRIÄ
PITKÄN LAITURIN.

LOMA-ASUNTOALUE
ALUEELLE SAA RAKENTAA RAKENNUSPAIKKAA KOHTI YHDEN LOMA-ASUN-
NON, JONKA PINTA-ALA APUTILAT MUKAAN LUKIEN SAA OLLA ENIN-
TÄÄN 65 M².
SAUNA, JONKA PINTA-ALA SAA OLLA ENINTÄÄN 15 M², ON RAKENNET-
TAVA VÄHINTÄÄN 20 METRIN PÄÄHÄN LÄHIMÄSTÄ RANNASTA.

RAKENNUSPAIKKAA KOHTI SAA RAKENTAA YHDEN ENINTÄÄN 10 METRIÄ
PITKÄN LAITURIN.

MAATALOUSALUE

ALUEELLE SAA RAKENTAA VAIN MAA- JA METSÄTALOUTEEN LIITTY-
VIÄ RAKENNUKSLA VÄHINTÄÄN 100 METRIN ETÄISYYDELLE RANNAS-
TA.

LOMA-ASUNTOALUEIDEN PUUSTO JA MUU KASVILLISUUS SEKÄ
RANTAKAAVA-ALUEEN TOPOGRAFIA JA RANTAVIIVA ON PIDETTÄVÄ MAHDOLLISIM-
MAN LUONNOMUKAISENA.

LOMA-ASUNTOALUEIDEN RAKENNUSTEN JA RAKENTEIDEN VÄREINÄ ON KÄYTETTÄVÄ
TUMMIA MAASTONMUKAISIA VÄREJÄ.

LOMA-ASUNTOALUEIDEN KÄYMÄLÄN ON OLTAVA KUIVAKÄYMÄLÄ JA PESU- JA SAUNA-
VEDET ON IMEYTETTÄVÄ MAAHAN VÄHINTÄÄN 20 METRIN ETÄISYYDELLE RANNASTA.

Tampereella, marras kuun 28 päivänä 1975
KOJATTU TOUKOKUUN 4 PÄIVÄNÄ 1976

SUUNNITTELUKESKUS OY


Pentti Siitonen, dipl.ins.

Juhani Nippa, dipl.ins.

HÄMEENKYRÖN KUNNANVALTUUSTO ON HYVÄKSYNYT TÄMÄN RANTAKAAVAN
.....PÄIVÄNÄ HEINÄKUU 1976..
VIRALLISESTI.....
VILJO HOUTAJA

MOUHIJÄRVEN KUNNANVALTUUSTO ON HYVÄKSYNYT TÄMÄN RANTAKAAVAN
.....PÄIVÄNÄ 197....
VIRALLISESTI.....

LÄÄNINHALLITUKSEN PÄÄTÖS: 28.10.1976 N^o
973 8460 301 76 R Häm

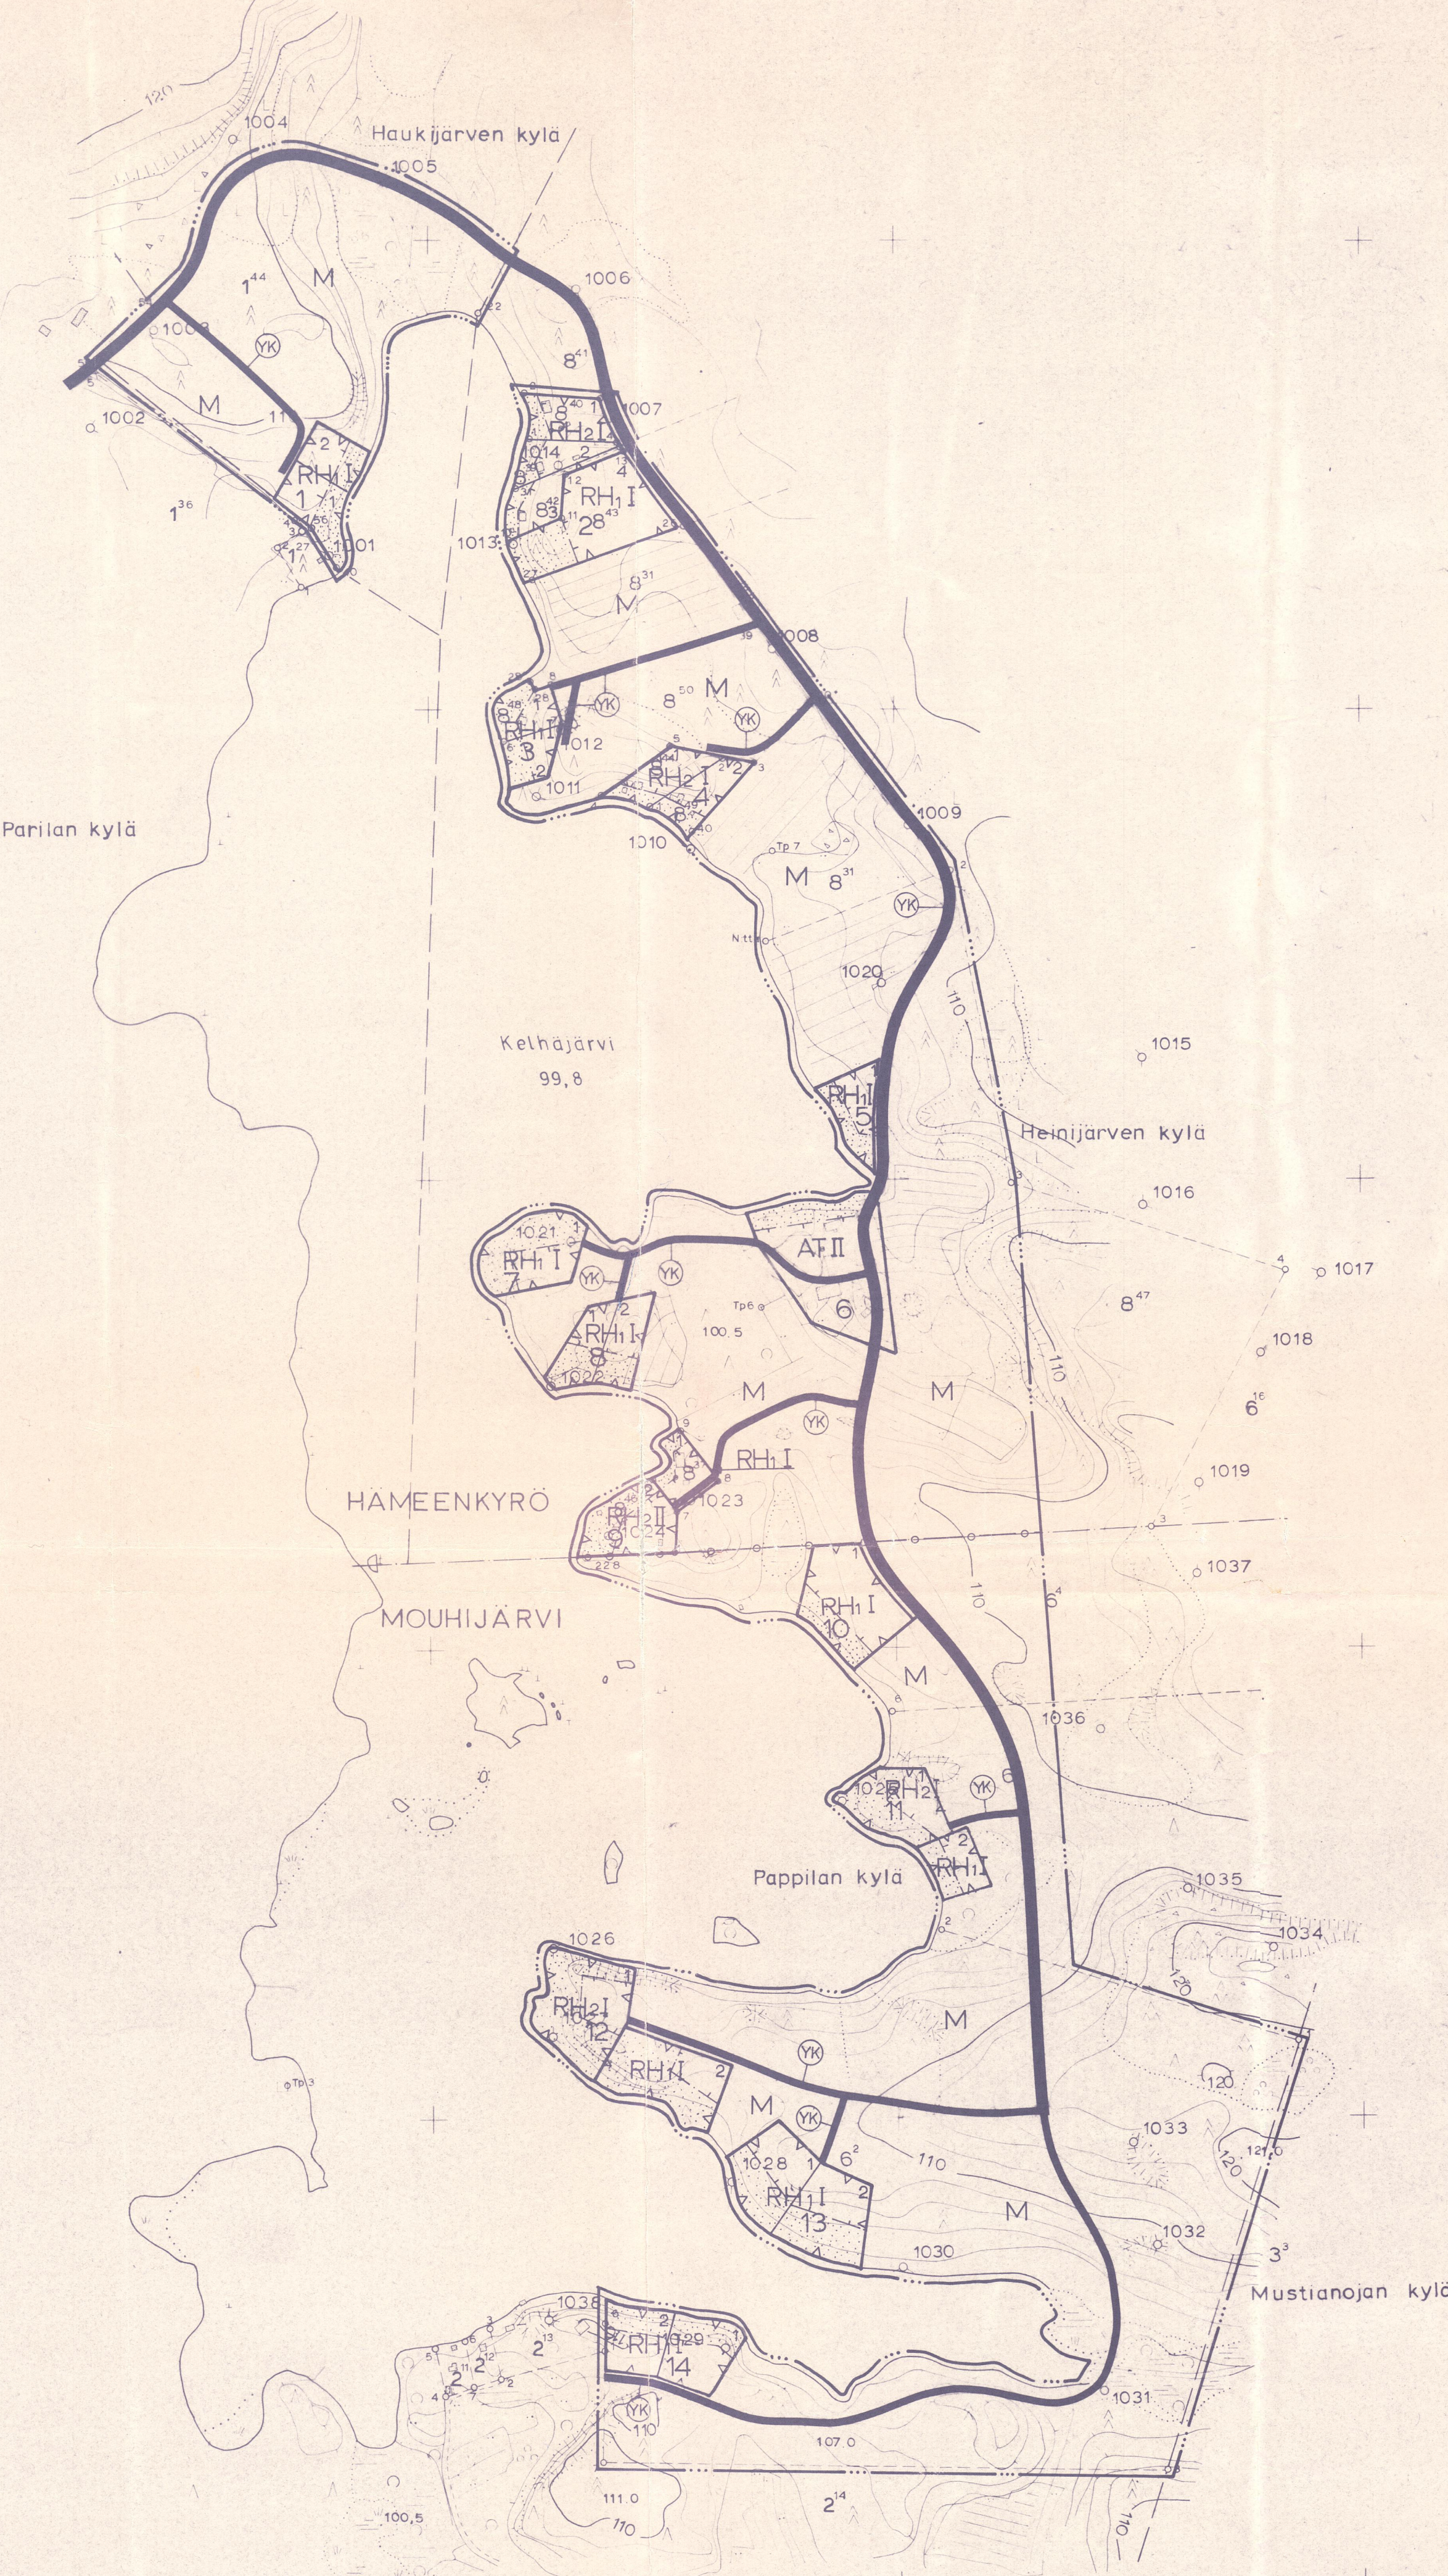

6825 600
452 000

HÄIJÄÄ
N:o 2121 12

RANTAKAAVAN POHJAKARTTA 1:4000	
KUNNAT HÄMEENKYRÖ MOUHIJÄRVI	KARTAN LAATIJAT MAANMITT.TEKN. Y. HUKKA, V. KAIRISTO
KYLÄT HAUKIJÄRVI HEINIJÄRVI PAPPILA PARILA	ILMAKUVAUS 1956 KARTOITUSMENETELMA
LÄÄNI TURUN JA PORIN	KARTOITUS 1974 STEREOKARTOITUS, A 8
	KOORDINAATTIJÄRJESTELMÄ KORKEUSJÄRJESTELMÄ
	LIIKIMIN VALTION N 43
	KARTTA HYVÄKSYTTY 6-6-1975 MAANMITTAUSHALLITUKSESSA (Maanmittaushallituksen kirje no 1058/2790)

