
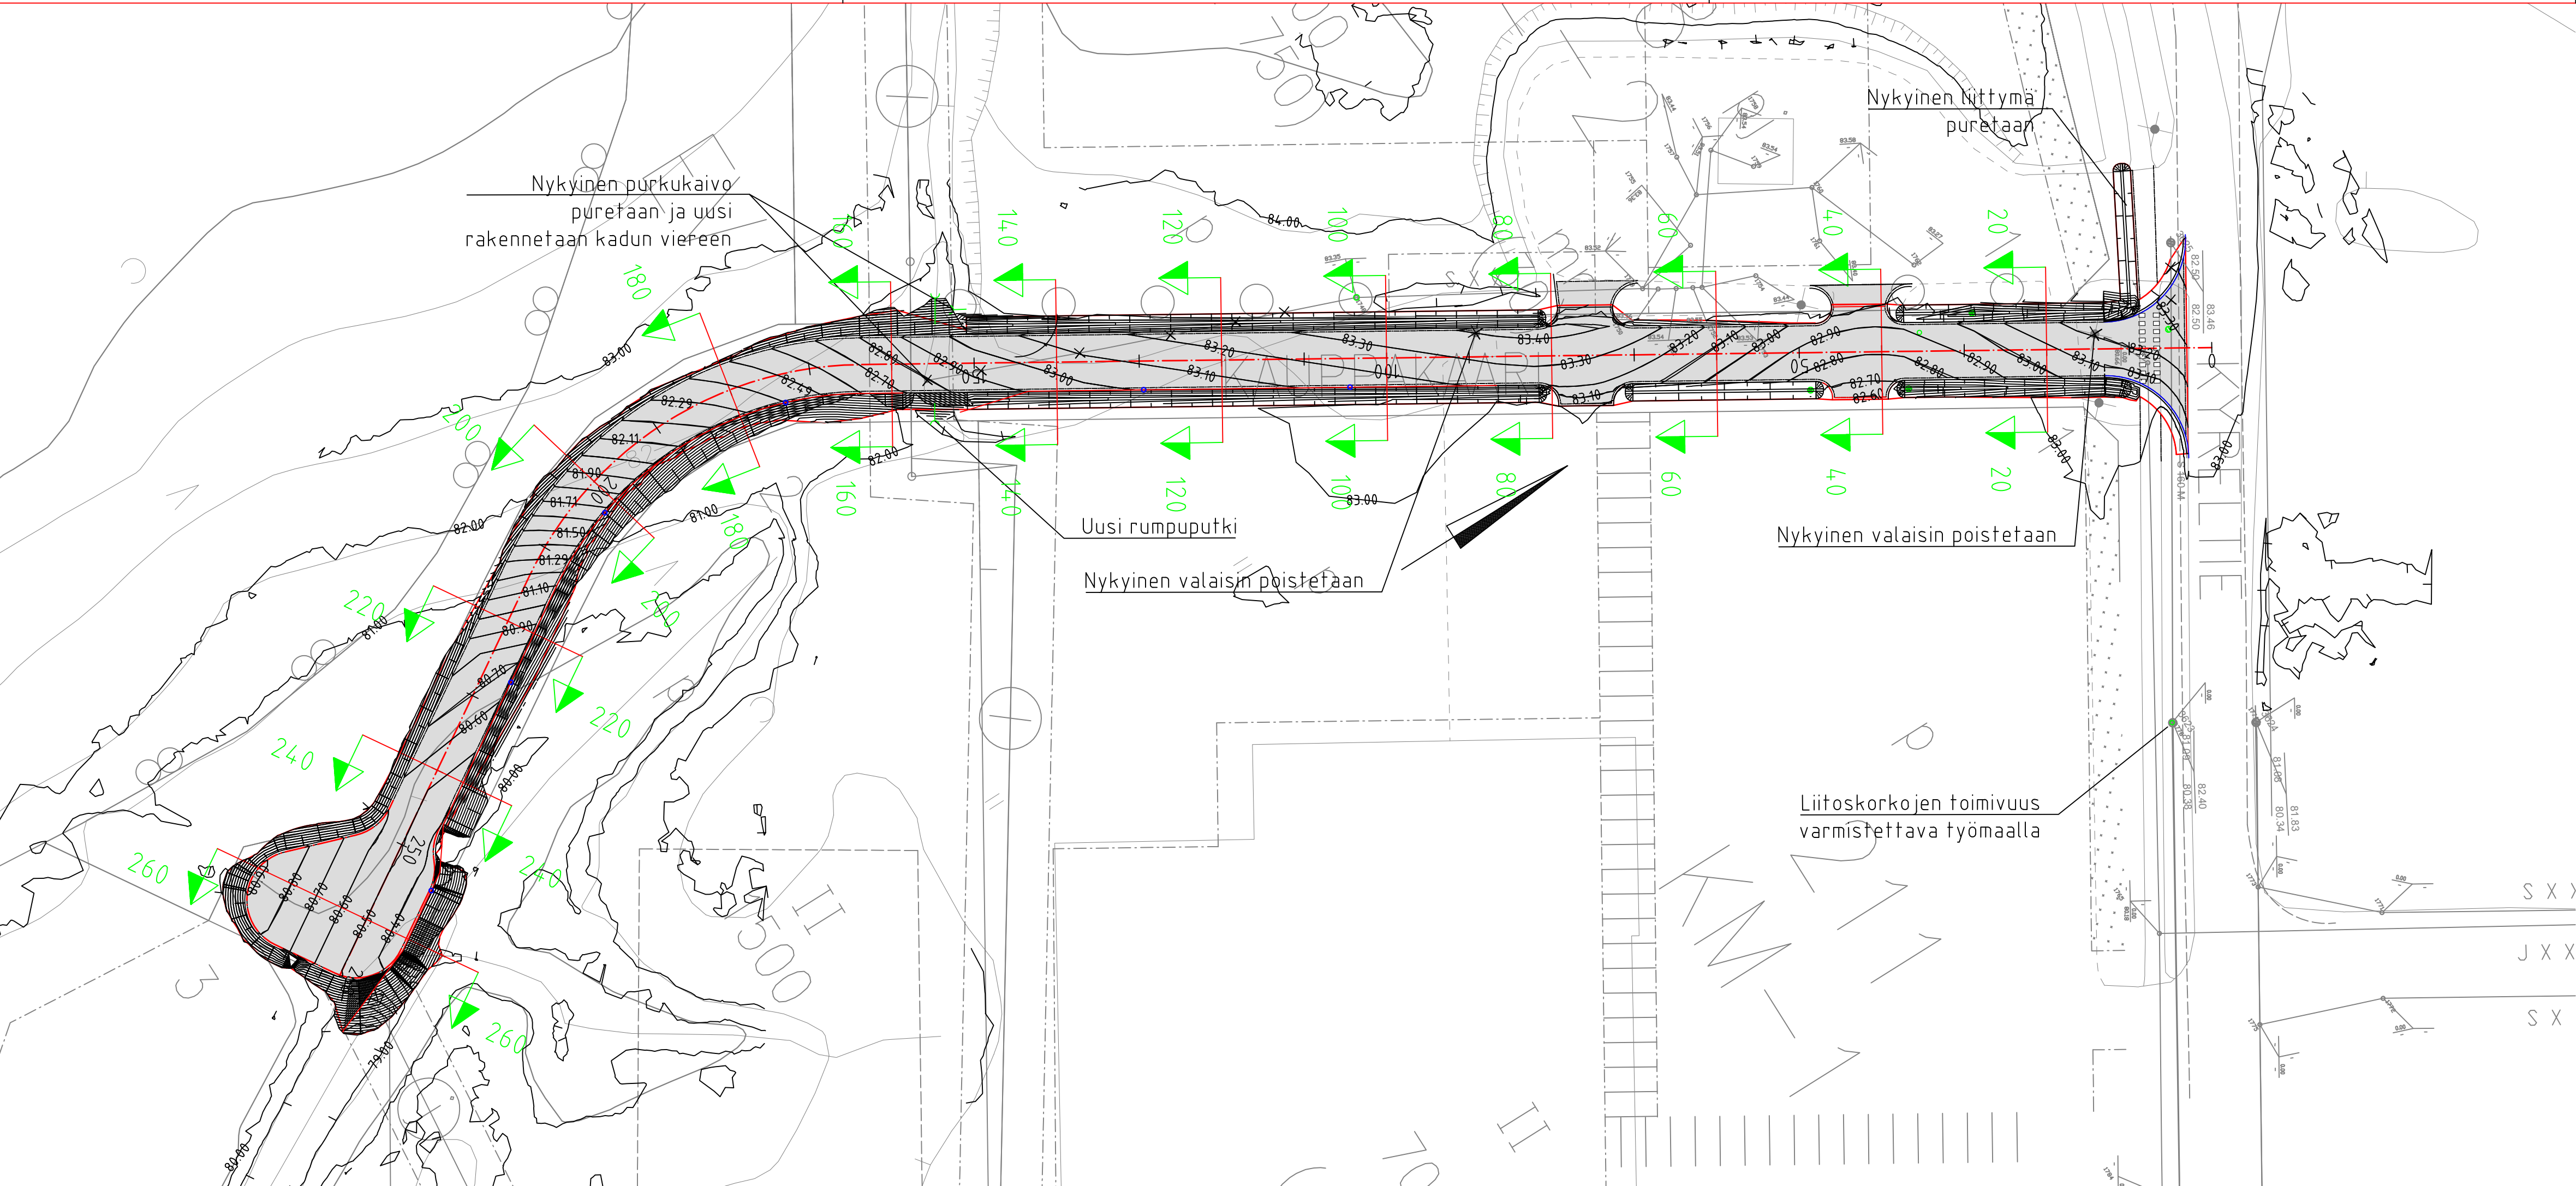


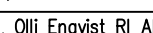

Merkkien selitykset

- Uusi sadevesikaivo, kupukansikansi
- Uusi sadevesikaivo, ritiläkansi
- Uusi sadevesikaivo, umpikansi
- Pohjoisnuoli
- Ajoradan asfaltti
- 150 Tien mittalinjan padululukema
- 81.50 Korkeuviivan korko
- Uusi salaojakaivo, umpikansi

K.OSA --		KORTTELI/TILA/TONTTI --		VIRANOMAISEN MERKINTÖJÄ		
TOIMENPIDE Uudisrakennus				PIIR.LAJI Pääpiirustus		JUOKS.NRO 1
RAKENNUSKOHTEN NIMI JA OSOITE Kauppakaarre Kyreltie 1 39200 Hämeenkyrö				PIIRUSTUKSEN SISÄLTÖ Tasaus		MK 1:500
SUUNNITTELIJA  VANKANKÄLHDE 7, 13100 HÄMEENLINNA				SUUNNITTELUALA GEO	TYÖ NRO 0123	PIIR.NRO 1
PIIRT. OEn	SUUNN. Olli Enqvist RI AMK 		puh. 050 3307 694	TARK. JMu	PÄIVÄYS 12.10.2022	Koord.järjestelmä ETRS-GK23
					Korkeusjärjestelmä	N2000